

DER LANDRAT

Landkreis Osterholz, Am Osterholze 2 A, 27711 Osterholz-Scharmbeck

Firma
Solare Energiesysteme Nord
Vertriebsgesellschaft mbH
Wörpedorfer Ring 3

28879 Grasberg

SENV Vertriebs-GmbH
Eingang: 31. Jan. 2022
WE: 66.30
Prüfer:
Ihr Zeichen:
Mein Zeichen:
Amt: Umweltamt
Auskunft erteilt: Herr. Mehrtens
Telefon: 04791 / 930 - 3230
Telefax: 04791 / 930 - 113230
E-Mail: Thomas.Mehrtens@landkreis-osterholz.de

Prüfer 1:
Prüfer 2:

Datum: 27.01.2022

**Information zum Ausbau der Kreisstraße 10 (Kirchdamm)
in Grasberg im Landkreis Osterholz**

Sehr geehrte Damen und Herren,

seit nunmehr einem halben Jahr wird bereits unter Regie der Leitungsträger im Bereich der Straße gebaut. Zurzeit werden im Vorfeld alle Leitungen erneuert, um für den eigentlichen Fahrbahn- und Radwegausbau Baufreiheit zu schaffen. Diese Arbeiten werden nun dieses Frühjahr abgeschlossen sein. Danach tritt eine wesentliche Veränderung im Bauablauf ein.

Ab Ende April diesen Jahres startet dann der Vollausbau der Fahrbahn einschließlich Radweg. Der Ausbauabschnitt liegt zwischen Otterstein und Ortseingang Grasberg, Höhe Reifentechnik Sch-menger. Die vorhandene Betonfahrbahn aus dem Jahre 1955 wird vollständig entfernt, der Moorun-tergrund ausgekoffert und durch Füllsand ersetzt. Anschließend erfolgt der Einbau der Schotter-tragschichten und der dreilagigen Asphalt-schichten. Gleiches gilt auch für den angrenzenden Radweg.

Aufgrund der vorhandenen schmalen Fahrbahnbreite und des umfangreichen Bodenaustausches im Untergrund können diese Arbeiten aus Platzgründen leider nur **unter Vollsperrung** durchgeführt werden.

Für die Zeit vom **25. April bis zum 23. Dezember 2022** wird die Kreisstraße 10 Kirchdamm deshalb für den Durchgangsverkehr voll gesperrt sein und eine weiträumige Umleitung über die L 133 Grasberg, L 153 Worphausen und K 28 Bergedorf eingerichtet. Der Radweg ist ebenfalls von der Vollsperrung betroffen.



Kreishaus II: Am Osterholze 2 A, 27711 Osterholz-Scharmbeck, Tel. 0 47 91 / 9 30 - 0, Fax 0 47 91 / 9 30 - 10 99
E-Mail: info@landkreis-osterholz.de Internet: www.landkreis-osterholz.de

Öffnungszeiten: Mo. und Do. 8.00 - 12.00 Uhr und 14.00 - 16.00 Uhr, Di. 8.00 - 18.00 Uhr (durchgehend), Mi. und Fr. 8.00 - 12.00 Uhr
Bitte vereinbaren Sie Ihren persönlichen Termin

Bankverbindung: Sparkasse Rotenburg Osterholz IBAN: DE35 2415 1235 0018 2000 89 (BIC: BRLADE21ROB)
Volksbank eG Osterholz IBAN: DE40 2916 2394 0005 0008 00 (BIC: GENODEF1OHZ)

Der Ausbau mit der einhergehenden Sperrung der Fahrbahn der Speckmannstraße erfolgt in **drei Teilabschnitten von Süd nach Nord**. Anliegend erhalten Sie einen Lageplan, aus dem Sie die Bauabschnitte entnehmen können.

Der erste Teilabschnitt (gelb) dauert **ca. 6 Wochen**. Während dieser Zeit wird es in dem betroffenen Teilabschnitt durch die Sperrung leider zu erheblichen Behinderungen für die Gewerbebetriebe kommen. Aus diesem Grunde erfolgt die Zu- und Abfahrt zum Gewerbegebiet über die Kreisstraße K 10 Kirchdamm und K 36 Moorende. Die Zufahrt zum Gewerbegebiet bleibt grundsätzlich halbseitig offen. Ein Erreichen des Gewerbegebietes aus Richtung Kreisverkehr Grasberg ist in dieser Zeit nicht möglich.

Der zweite Teilabschnitt (grün) dauert **ca. 12 Wochen**. Während dieser Zeit wird es in dem betroffenen Teilabschnitt durch die Sperrung leider ebenfalls zu erheblichen Behinderungen für die Anwohner kommen. Sie müssen damit rechnen, dass eine Zufahrt zu ihrem Grundstück mit PKW bzw. die Abfahrt von dort während der Baumaßnahmen in dem sie betreffenden Teilabschnitt durch die Sperrung im Regelfall nicht immer möglich sein wird. In diesem Zeitraum sollten betroffene Anwohner ihre Fahrzeuge deshalb außerhalb des Teilabschnittes abstellen. Eine Zugangsmöglichkeit über den Geh- und Radweg zu den Grundstücken bleibt aber in jedem Fall gewährleistet. Das Gewerbegebiet ist aus und in Richtung Kreisverkehr Grasberg über den neu hergestellten Teilabschnitt bis Jahresende erreichbar.

Der dritte Teilabschnitt (blau) dauert bis Jahresende. Während dieser Zeit wird es in dem betroffenen Teilabschnitt durch die Sperrung leider ebenfalls zu erheblichen Behinderungen für die Anwohner kommen. Sie müssen damit rechnen, dass eine Zufahrt zu ihrem Grundstück mit PKW bzw. die Abfahrt von dort während der Baumaßnahmen in dem sie betreffenden Teilabschnitt durch die Sperrung im Regelfall nicht immer möglich sein wird. In diesem Zeitraum sollten betroffene Anwohner ihre Fahrzeuge deshalb außerhalb des Teilabschnittes abstellen. Eine Zugangsmöglichkeit über den Geh- und Radweg zu den Grundstücken bleibt aber in jedem Fall gewährleistet. Das Gewerbegebiet ist nun über die K 36 Moorende und aus Richtung Kreisverkehr Grasberg erreichbar.

Sofern Sie Fragen haben, steht Ihnen der für das Bauprojekt verantwortlicher Sachgebietsleiter Strassenbau, Herr Thomas Mehrstens unter der Telefonnummer 04791/9303230 oder per E-Mail unter thomas.mehrstens@landkreis-osterholz.de und Herr Wolfgang Sturhann, Ingenieurbüro IWU als Projektleiter unter der Telefonnummer 04281/93750 zur Verfügung.


Grundsätzlich kann über den konkreten Umfang und die Zeitdauer der Nichterreichbarkeit der einzelnen Grundstücke im Teilabschnitt grün und blau von der Bauleitung vor Ort jeweils erst im Laufe der Bauausführung entschieden werden.

Sollten Sie bereits jetzt schon Fragen haben, dann wenden Sie sich bitte an die o.g. Ansprechpartner.

Abschließend bitte ich um Ihr Verständnis für die Beeinträchtigungen. Ich hoffe auf ein gutes Gelingen der Maßnahme. Die Straße „Kirchdamm“ wird nach dem Ausbau nicht nur besser befahrbar sein, sondern auch eine wichtige Attraktivitätssteigerung für die Gemeinde Grasberg bedeuten und die Verkehrssicherheit für Auto- und Motorradfahrer sowie für Fußgänger und Radfahrer deutlich verbessern.

Mit freundlichen Grüßen

Ihre Kreisverwaltung

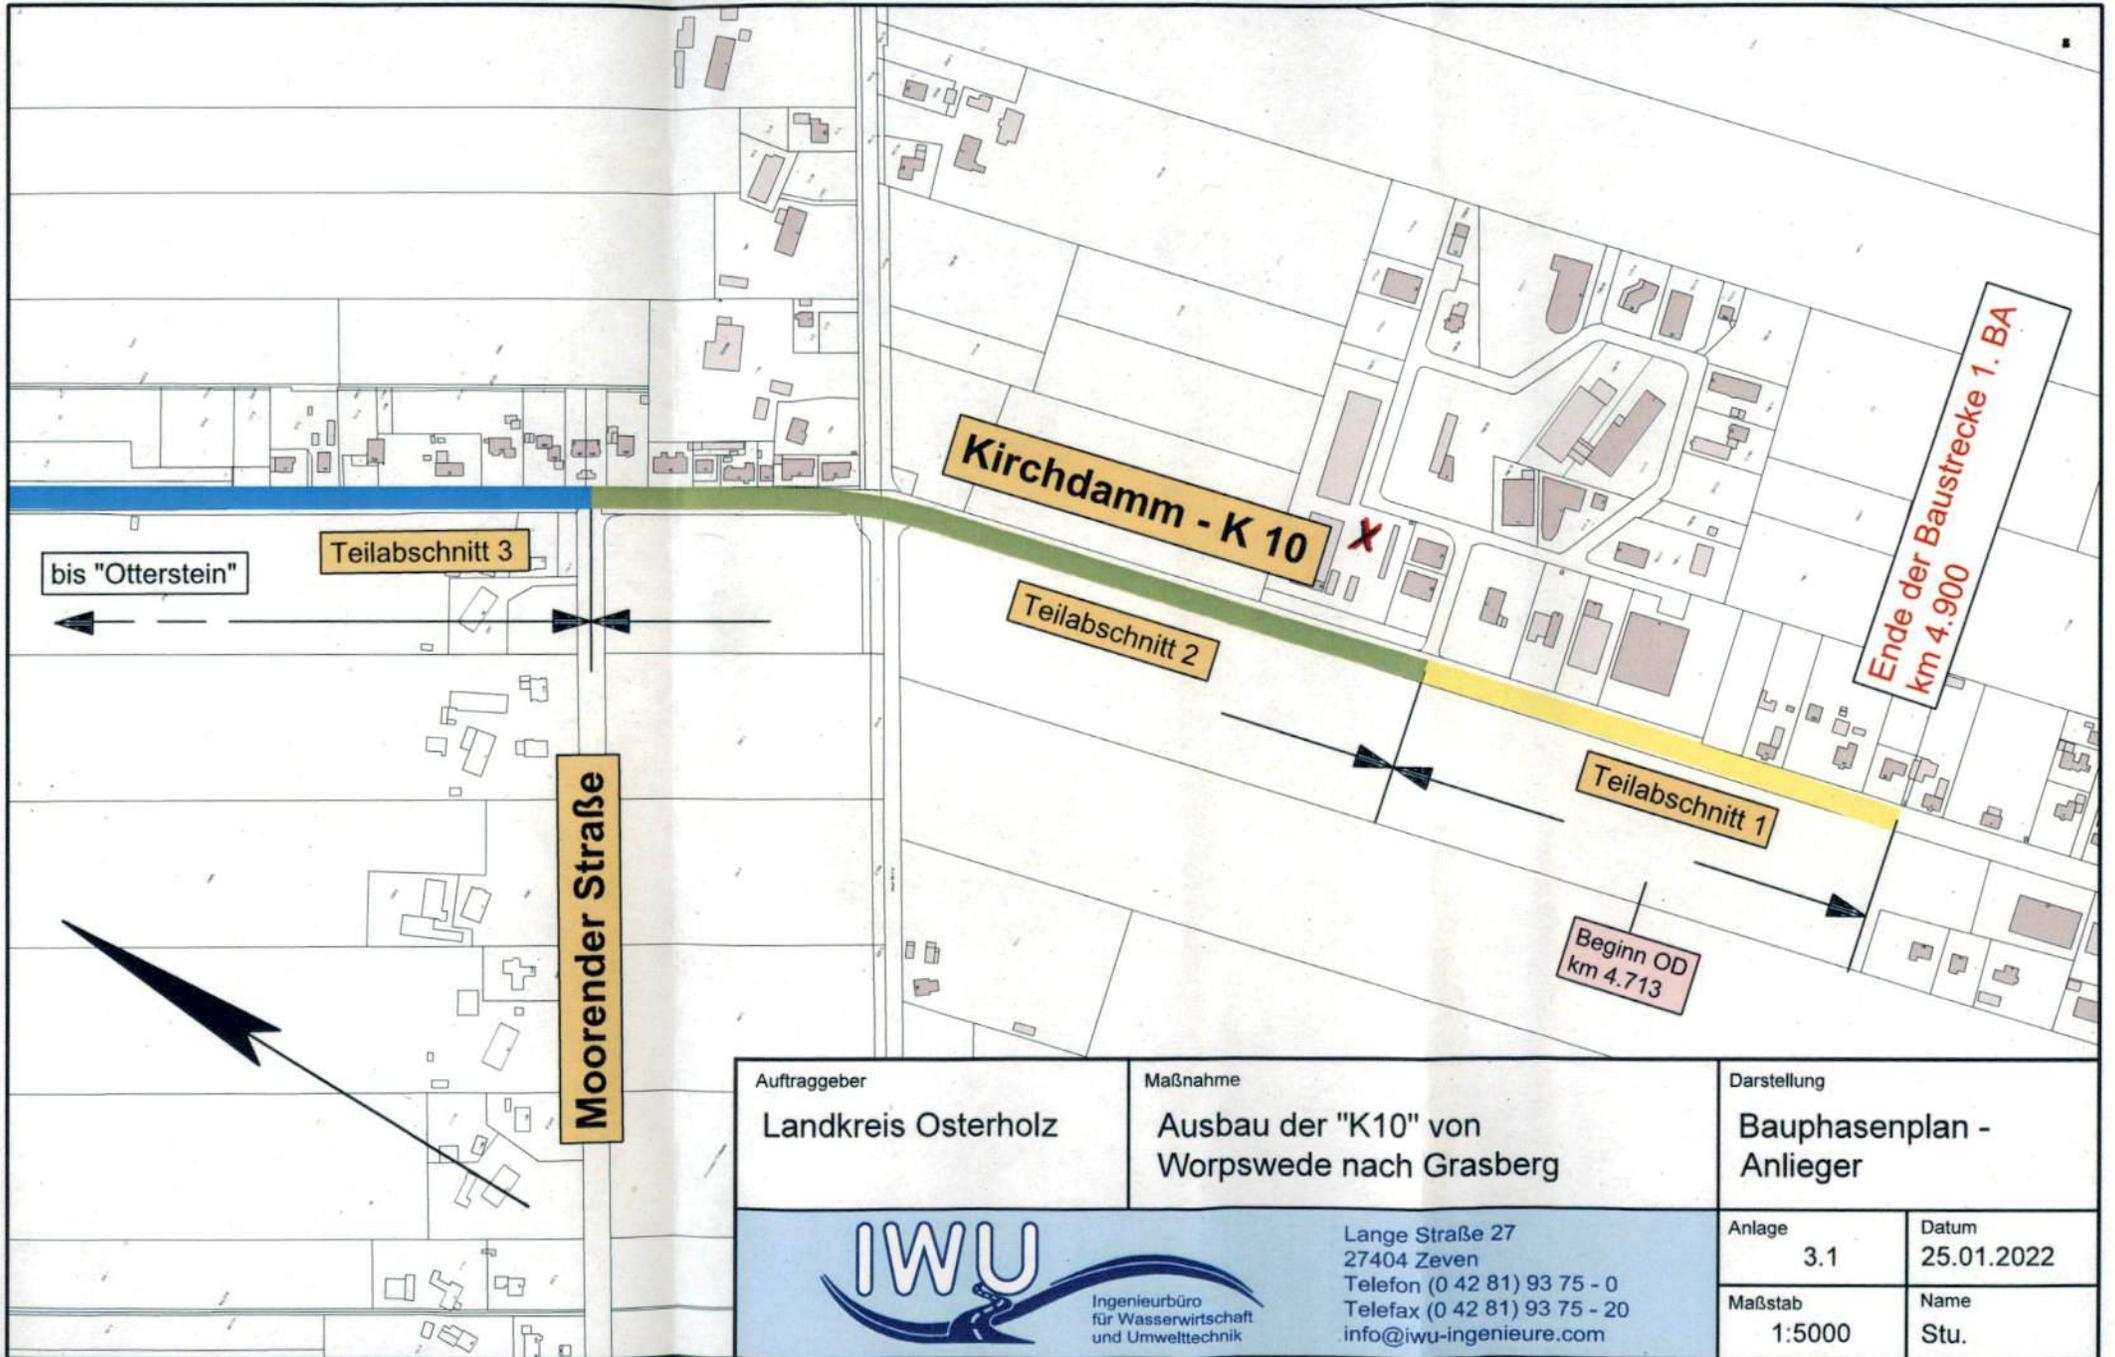

Auftraggeber Landkreis Osterholz	Maßnahme Ausbau der "K10" von Wopswede nach Grasberg	Darstellung Bauphasenplan - Anlieger	
 IWU Ingenieurbüro für Wasserwirtschaft und Umwelttechnik		Anlage 3.1	Datum 25.01.2022
		Maßstab 1:5000	Name Stu.

Lange Straße 27
 27404 Zeven
 Telefon (0 42 81) 93 75 - 0
 Telefax (0 42 81) 93 75 - 20
 info@iwu-ingenieure.com